


# НАБ. ОБВОДНОГО КАНАЛА

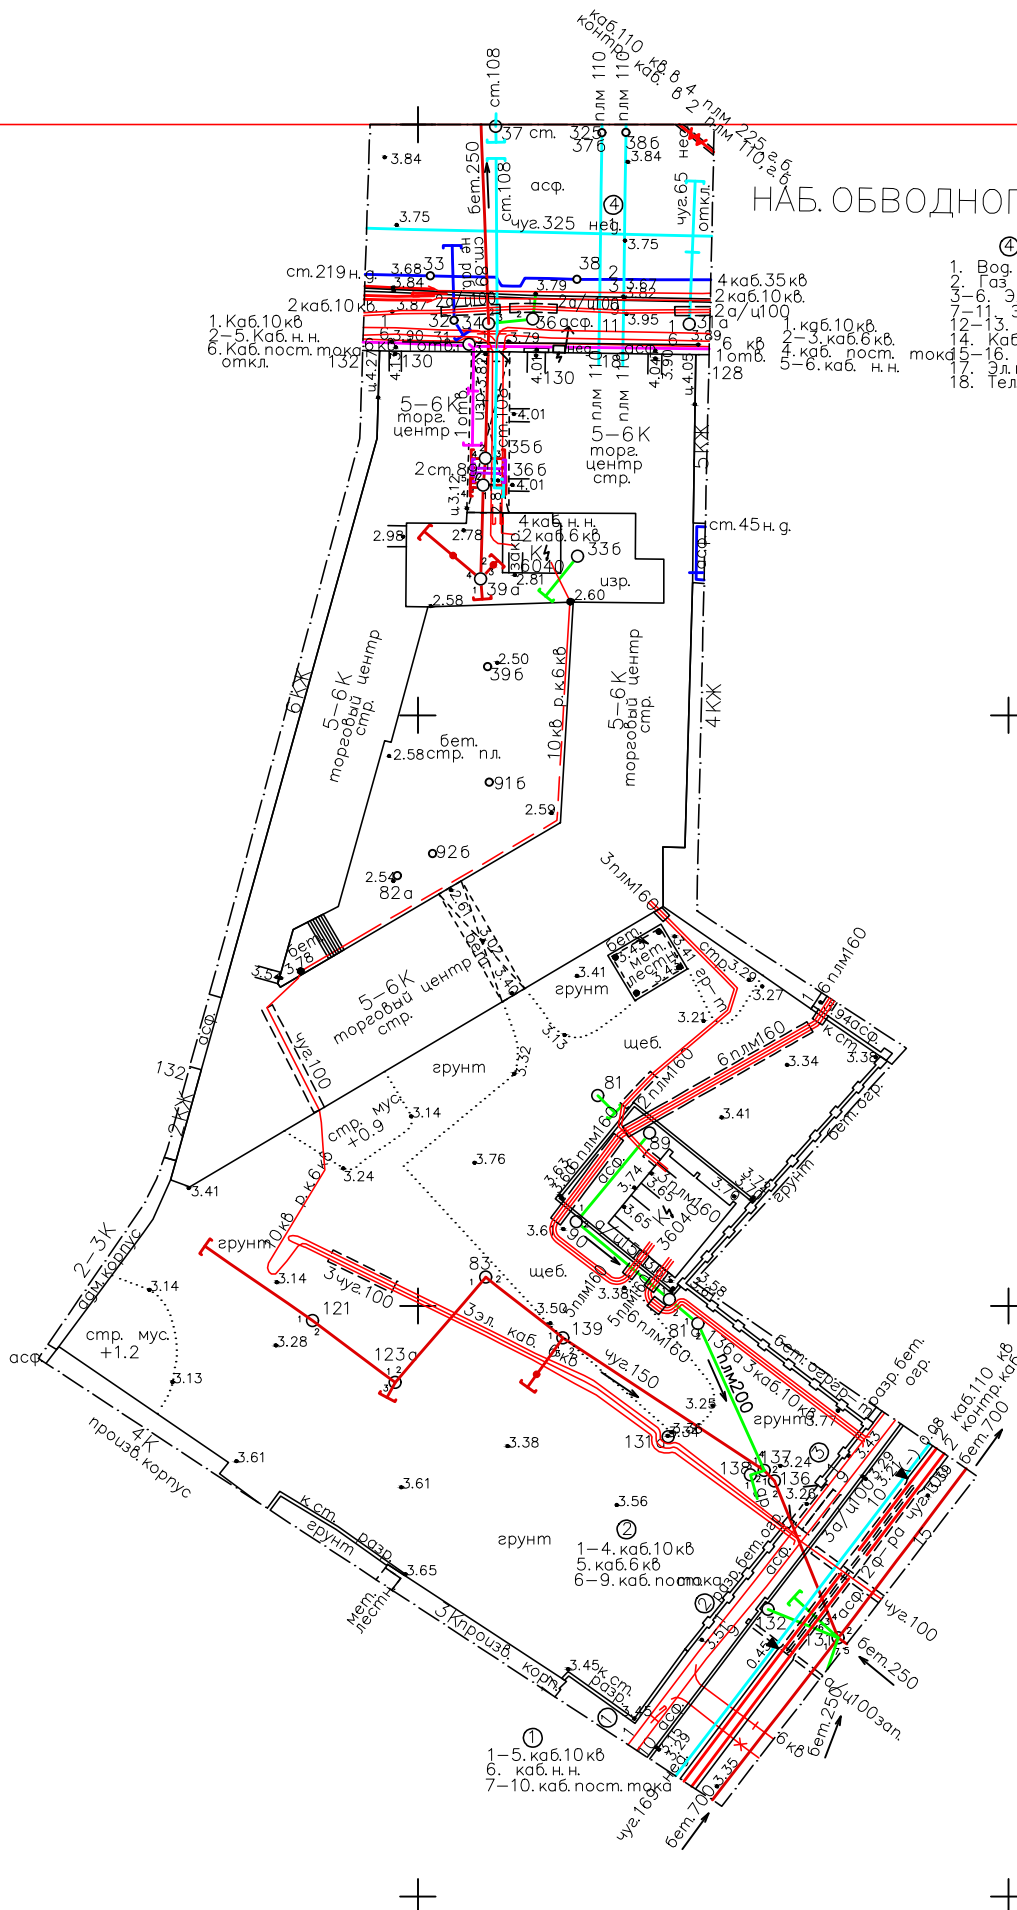

- 1. Каб. 10 кв
- 2. Каб. 10 кв
- 3. Каб. н.н.
- 4. Каб. пост. тока откл.

- 1. Вод. чуг. 325 нег.
- 2. Газ ст. 219 н.г.
- 3-6. Эл. каб. 35 кв.
- 7-11. Эл. каб. 10 кв.
- 12-13. Эл. каб. 6 кв.
- 14. Каб. пост. тока
- 15-16. Эл. каб. н.н.
- 17. Эл. каб. 6 кв.
- 18. Тел. кан. 10 кв.

- 1-4. Эл. каб. 10 кв
- 5. Эл. каб. 6 кв
- 6-9. каб. пост. тока
- 10. Вод. чуг. 169 не раб.
- 11-12. Эл. каб. 110 кв
- 13-14. Контр. каб.
- 15. Кан. хоз. бет. 700

- 1-5. каб. 10 кв
- 6. каб. н.н.
- 7-10. каб. пост. тока