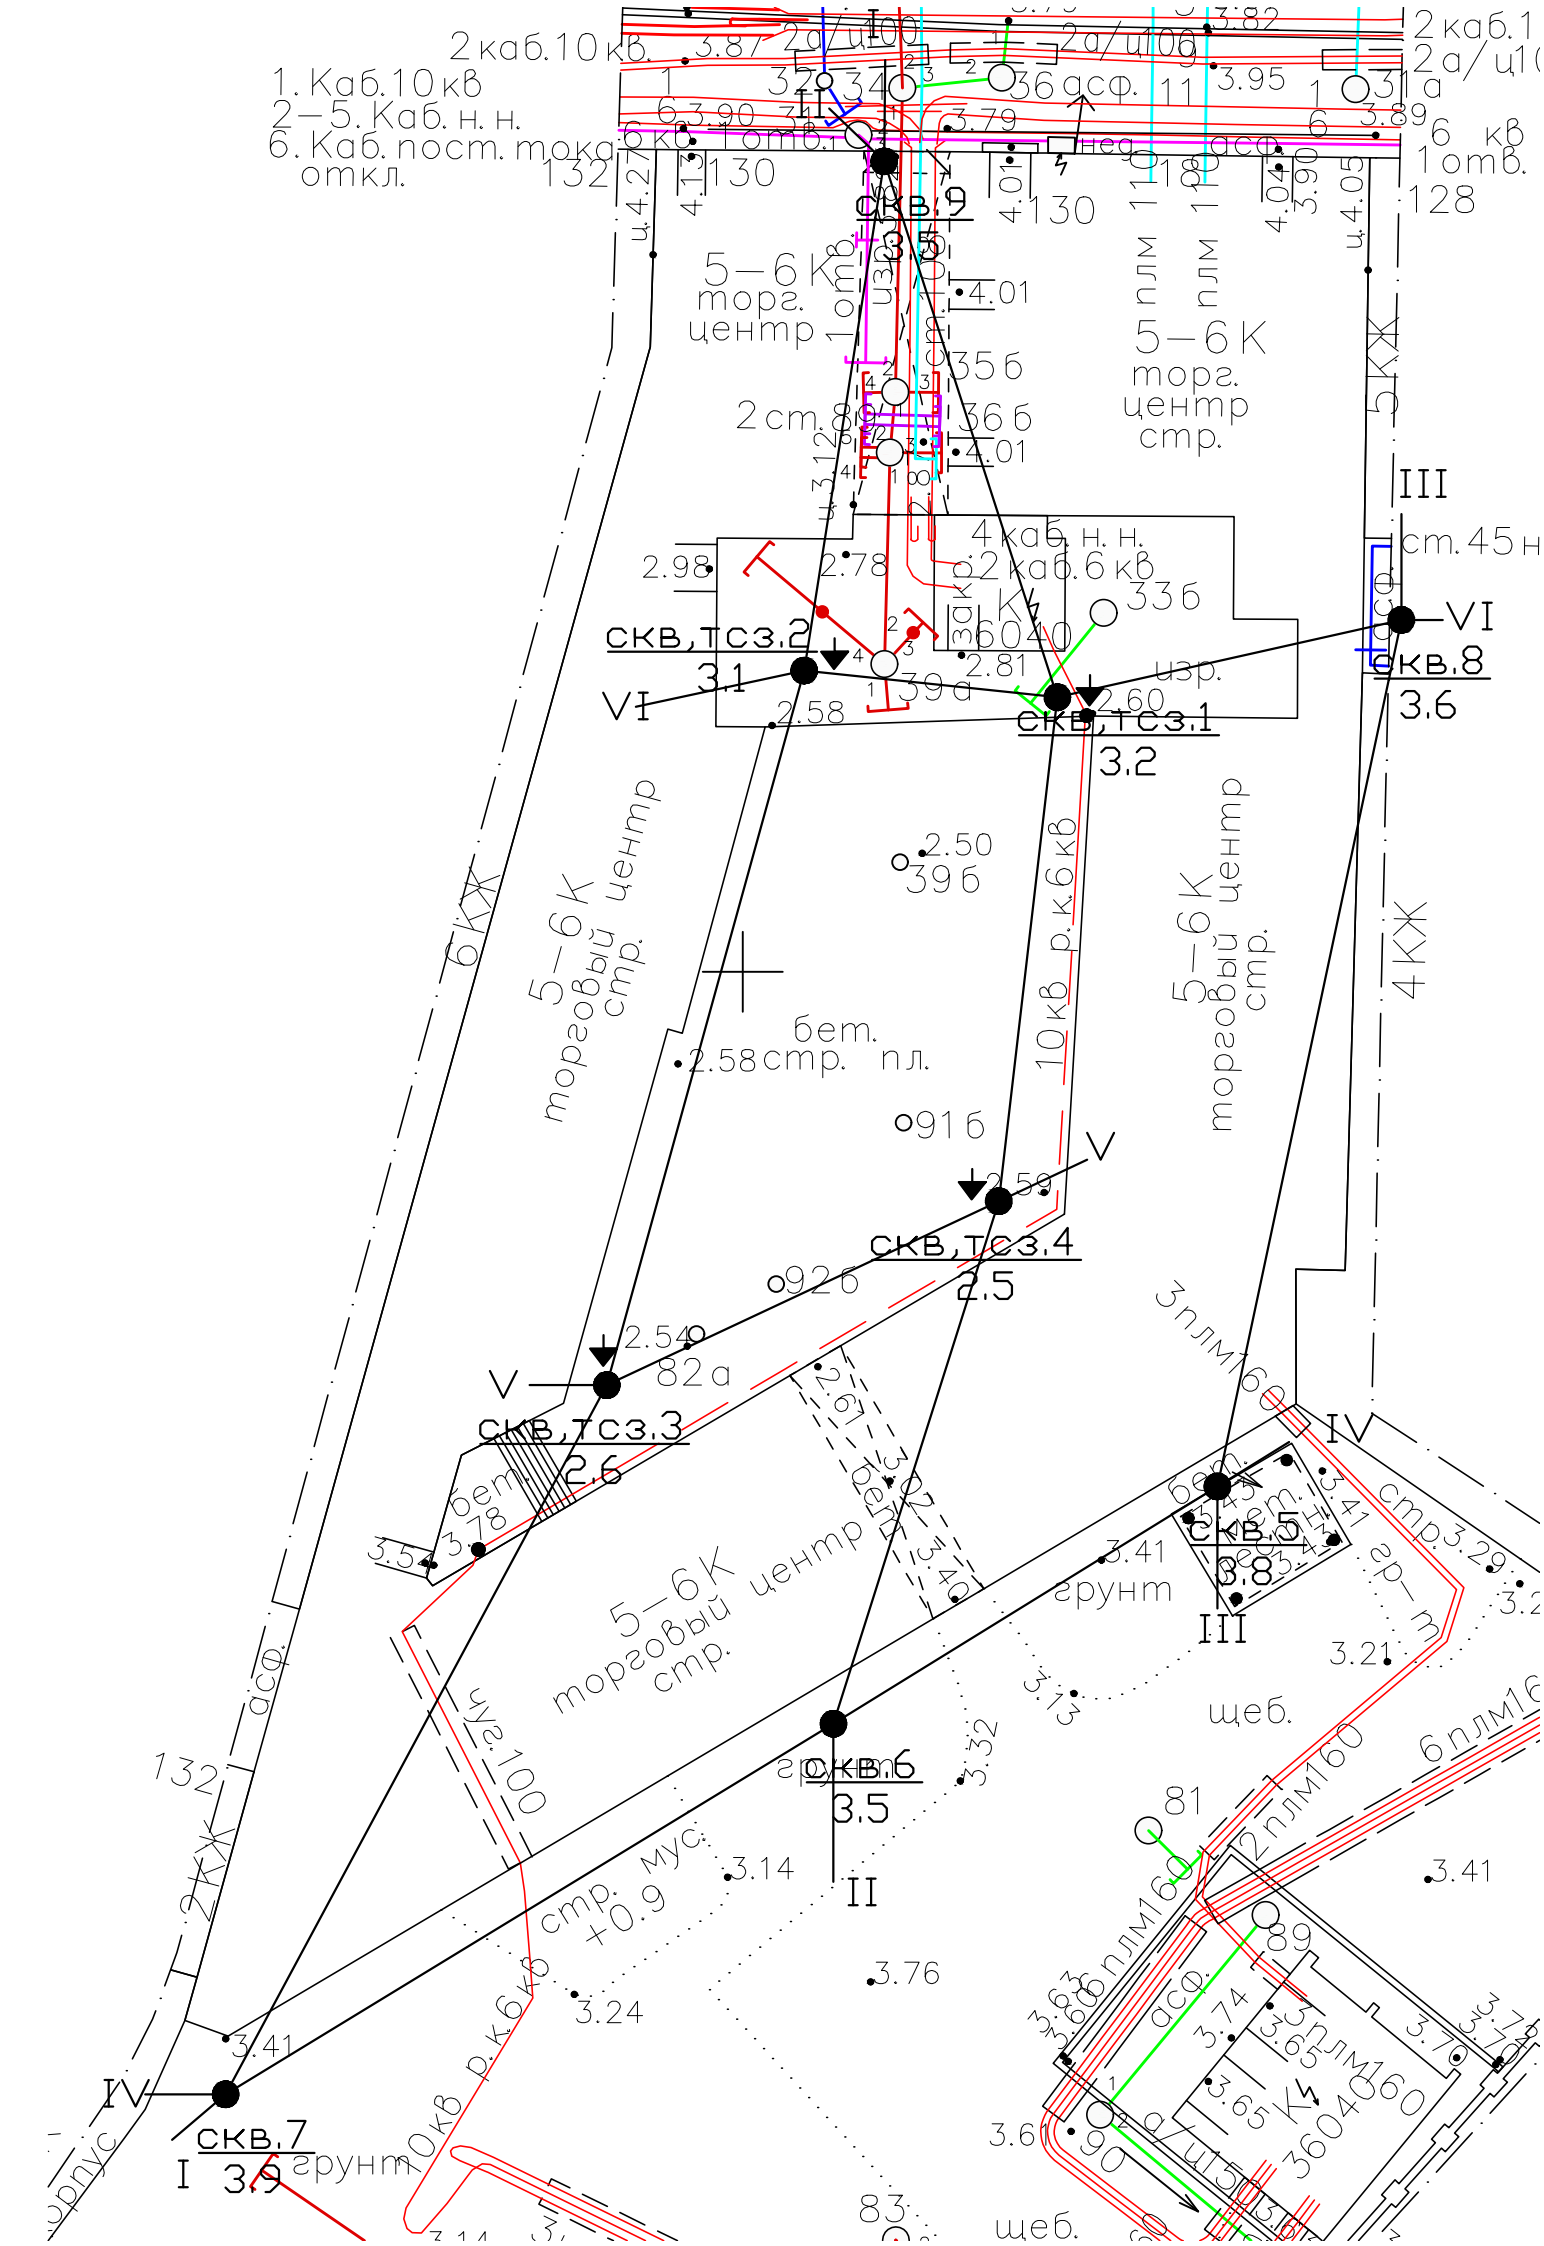
1. Каб.10кВ
2—5. Каб. н. н.
6. Каб. пост. тока откл.
2 каб.10 кВ
2 каб.1
2а/ц100
2а/ц106
2а/ц1(
36 асф.
31 а
6 кВ 1 отв.
128
130
132
скв.9
3.5
5—6К торг. центр 1 стр.
5—6К торг. центр стр.
35б
36б
4.01
2 ст. 8
4 каб. н. н.
2 каб.6 кВ
33б
скв,тсз.2
3.1
скв,тсз.1
3.2
39а
39б
91б
92б
82а
скв,тсз.4
2.5
скв,тсз.3
2.6
скв.5
3.8
скв.6
3.5
скв.7
3.9
скв.8
3.6
ст. 45 н
6КЖ
5КЖ
4КЖ
2КЖ
10кВ р.к.6кВ
6 плм160
2 плм160
3 плм160
4 плм160
5—6К торговый центр стр.
бет. стр. пл.
грунт
щеб.
асф.
мус.
ур.100
