


Исполнитель: ООО "Неоген-Инжиниринг"
 Шифр заказа: -

Графическое приложение 4

РАЗРЕЗ: I-I

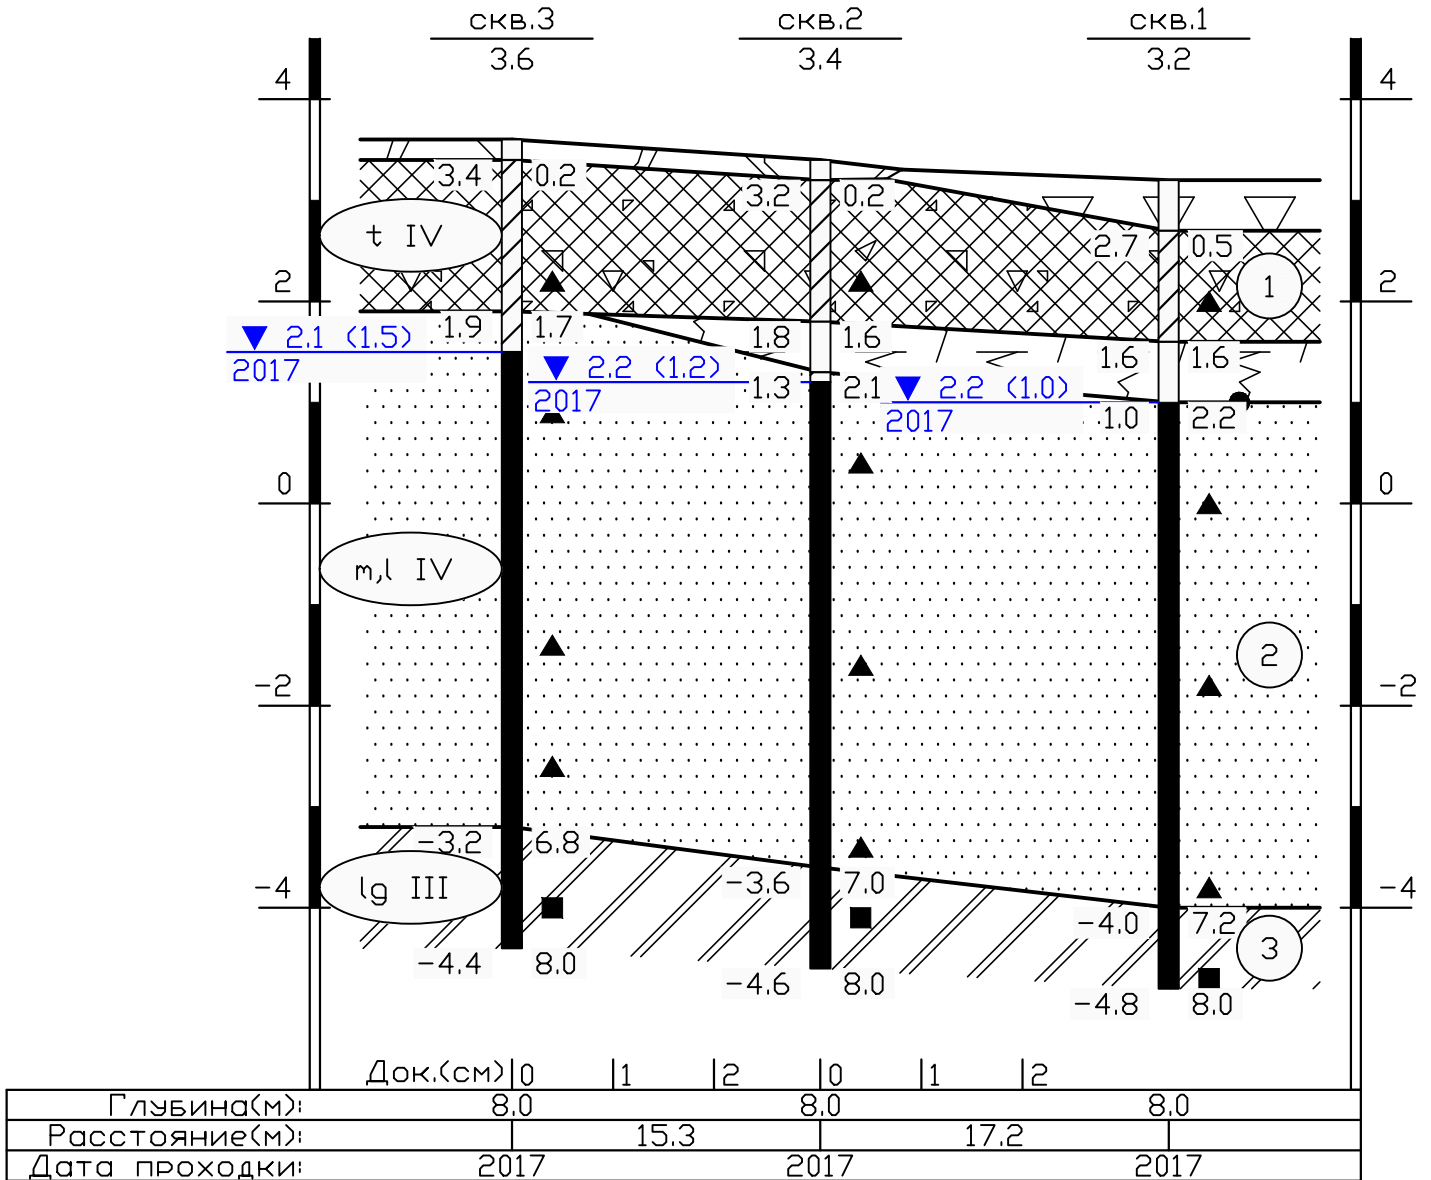

Масштаб вертикальный 1:100
 Масштаб горизонтальный 1:500